СТС
ПУБЛИЧНОЕ АКЦИОНЕРНОЕ ОБЩЕСТВО
СУЭНКО

ПУБЛИЧНОЕ АКЦИОНЕРНОЕ ОБЩЕСТВО
СИБИРСКО-УРАЛЬСКАЯ ЭНЕРГЕТИЧЕСКАЯ КОМПАНИЯ
ОГРН 1027201233620 ИНН/КПП 7205011944/720350001
р/с 40702810000020000106 в Тюменском филиале
АО КБ «АГРОПРОМКРЕДИТ» г. Тюмень
к/с 30101810500000000962 БИК 047106962
625023, РФ, Тюменская область, г. Тюмень, ул. Одесская 14
тел.: +7 (3452) 53-60-11, 53-60-12 (приёмная),
+7 (3452) 53-60-95, 53-60-97, 53-60-92 (общий отдел),
+7 (3452) 53-60-98 (факс).
office@suenco.ru
www.suenco.ru

Исх. № 243 от «15» 01 2016г.
На № ____ от «__» ____ 20__г.

Заявитель: ИП Буракова Е.В.
Договор об осуществлении технологического присоединения к электрическим сетям №ТЮ-15-1020 от 14.12.2015г.

Техническое задание в работу

Для электроснабжения планируемого к строительству дома бытовых услуг, который будет расположен на земельном участке (кадастровый номер 72:17:0301002:574) по адресу: Тюменский район, п. Винзили, ул. Заводская, 20б, с максимальной мощностью 15 кВт, III категории надежности электроснабжения предусмотреть:

Объект	Справочно источник финансирования по договору техприсоединения
Строительство • «ЛЭП-0,4кВ ТП-21В ф. «Заводская, 20б».	6.06/6.08

1. Строительство:

1.1. Пересечение и сближение ЛЭП-0,4кВ с инженерными коммуникациями выполнить в соответствии с требованиями ПУЭ.

1.2. Для электроснабжения Объекта предусмотреть:

- строительство ЛЭП-0,4кВ с I с.ш. РУ-0,4кВ ТП-21В до ВРУ-0,4кВ Объекта, тип, марку, сечение ЛЭП-0,4кВ определить проектом и номинальный ток плавких вставок коммутационного аппарата определить из расчета максимальной мощности и длины.

Строительство электрических сетей осуществлять в соответствии с положением о технической политики ПАО «СУЭНКО» и в соответствии с требованиями действующего законодательства РФ.

Проект на строительство ЛЭП-0,4кВ предоставить в ПАО «СУЭНКО».

Начальник управления
перспективного развития С.В. Дуркин

Исп. Пупетов А.В.
тел.: 53-61-49
14.01.2016г.
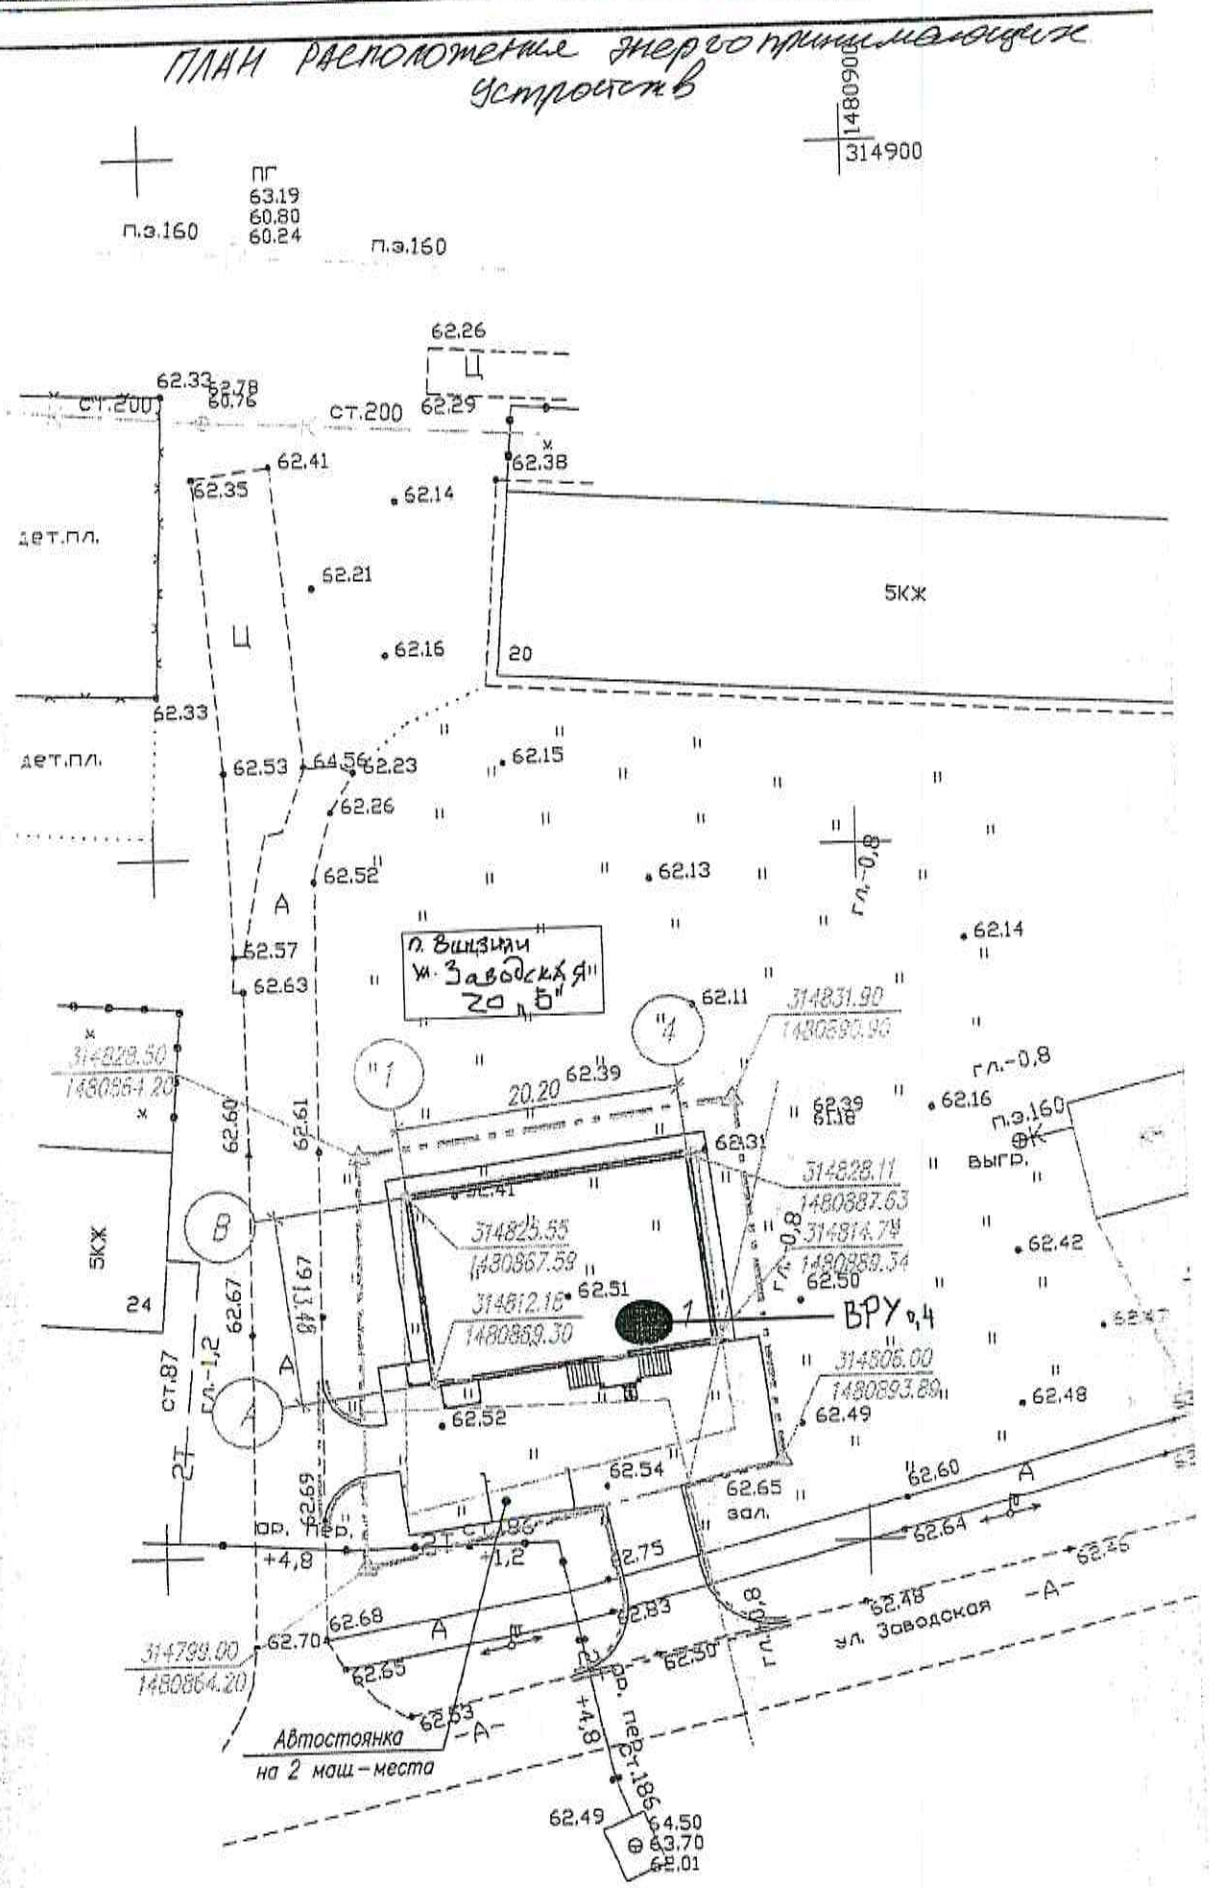
План расположения энергопринимающих устройств