СТС
ПУБЛИЧНОЕ АКЦИОНЕРНОЕ ОБЩЕСТВО
СУЭНКО

ПУБЛИЧНОЕ АКЦИОНЕРНОЕ ОБЩЕСТВО
СИБИРСКО-УРАЛЬСКАЯ ЭНЕРГЕТИЧЕСКАЯ КОМПАНИЯ
ОГРН 1027201233620 ИНН/КПП 7205011944/720350001
р/с 40702810000020000106 в Тюменском филиале
ОАО КБ «АГРОПРОМКРЕДИТ» г. Тюмень
к/с 30101810500000000962 БИК 047106962
625023, РФ, Тюменская область, г. Тюмень, ул. Одесская 14
тел.: +7 (3452) 53-60-11, 53-60-12 (приёмная),
+7 (3452) 53-60-95, 53-60-97, 53-60-92 (общий отдел),
+7 (3452) 53-60-98 (факс),
office@suenco.ru
www.suenco.ru

Исх. № 18357 от «14» 12 2015г.

Заявитель: ООО «Луч».
Договор об осуществлении технологического присоединения: №ТЮ-15-0933-200 от 07.12.2015г.

Техническое задание в работу

Для электроснабжения энергопринимающих устройств: Объект «Торговый Объект продаж б/у автомобилей», расположенный на земельном участке по адресу: г. Тюмень, в районе Велижанского тракта кадастровый номер 72:17:0705003:685 с максимальной мощностью – 74кВт (одно ВРУ-0,4кВ), по III категории надёжности, предусмотреть следующее:

Объект	Источник финансирования
Строительство:	
• «КЛ-0,4кВ от РУ-0,4кВ ТП-1614 до ВРУ-0,4кВ Объекта»	2.02
Демонтаж:	
• «в ТП-1614 силового трансформатора»	3.05
Монтаж:	
«в ТП-1614 силового трансформатора»	3.05

1. Строительство:

- строительство КЛ-0,4кВ от секции шин РУ- 0,4кВ ТП-1614 до ВРУ-0,4кВ Объекта по адресу: г. Тюмень, в районе Велижанского тракта кадастровый номер 72:17:0705003:685, номинальный ток плавких вставок коммутационного аппарата, тип, марку и сечение кабеля определить проектом.

2. Монтаж/демонтаж:

2.1. В кабине трансформатора ТП-1614:

- взамен существующего трансформатора мощностью 160кВА установить трансформатор типа ТМГ (мощность трансформатора определить проектом).
- при необходимости заменить направляющие трансформатора в соответствии с размерами устанавливаемого оборудования.

При монтаже кабельных линий 0,4кВ применить концевые и соединительные термоусаживаемые муфты с паяным заземлением.

При пересечении вновь прокладываемых КЛ-0,4кВ с дорогами, тротуарами, коммуникациями, кабель проложить в цельнометаллической трубе, либо в полиэтиленовой трубе, диаметр и толщину стенок трубы определить проектом. При необходимости с применением установки горизонтального бурения типа «Навигатор».

Демонтированное оборудование сдать на склад ПАО «СУЭНКО» в исправном состоянии.

Строительство электрических сетей осуществлять в соответствии с требованиями действующего законодательства РФ.

Проект на строительство КЛ-0,4кВ предоставить на согласование в ПАО «СУЭНКО».

Начальник управления
перспективного развития ПАО «СУЭНКО» С.В. Дуркин

Исп. Зайцев А.А.
Тел. 8 (3452) 53-61-46. 09.12.2015г.

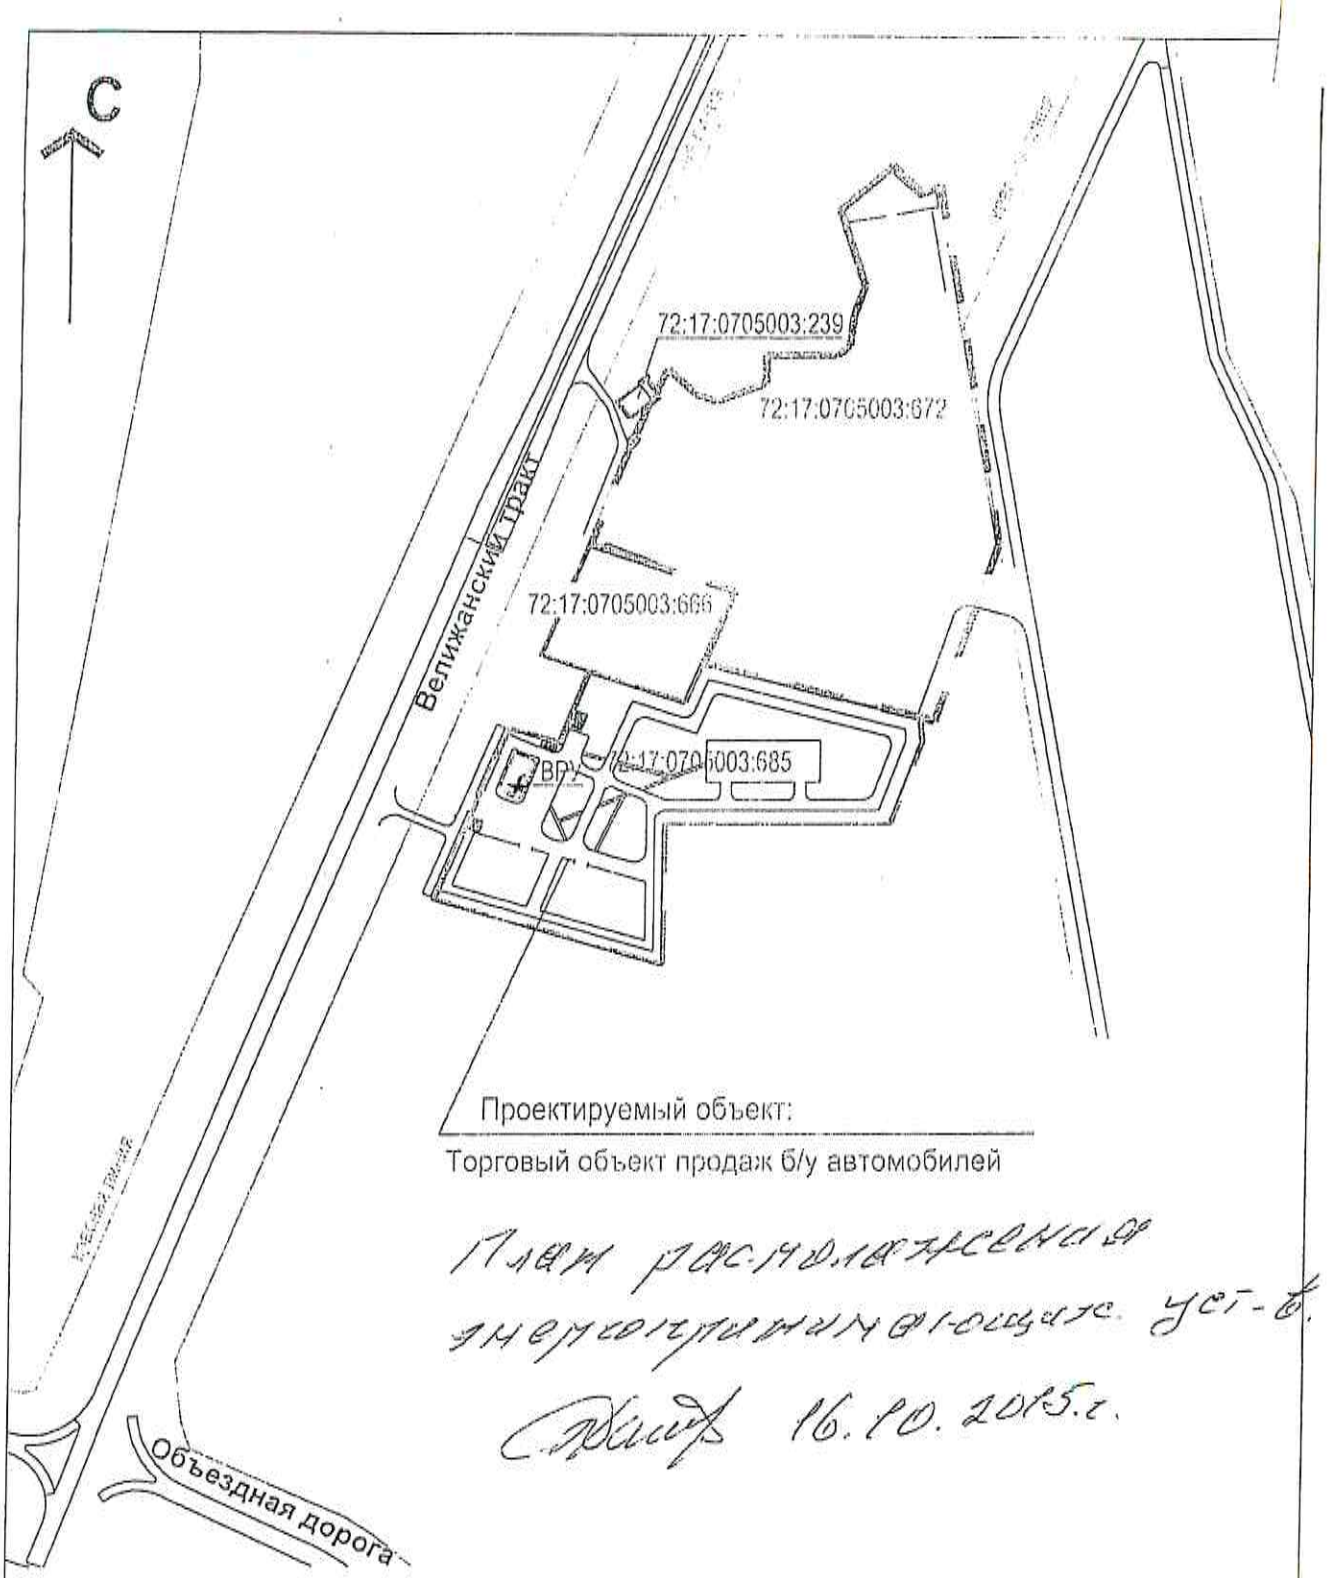

Проектируемый объект:

Торговый объект продаж б/у автомобилей

План расположения энергопринимающих уст-к.

16.10.2015г.

						2015-08-00-ПЗУ		
						Торговый объект продаж б/у автомобилей.		
Изм.	Кол.уч	Лист	Nдок.	Подпись	Дата			
							Стадия	Лист	Листов
							П		
Разраб.		Галкин				Ситуационный план	ООО "АТ"		
ГИП		Селиванова							
Н.контр.		Галкин							