СТС
ПУБЛИЧНОЕ АКЦИОНЕРНОЕ ОБЩЕСТВО
СУЭНКО

ПУБЛИЧНОЕ АКЦИОНЕРНОЕ ОБЩЕСТВО
СИБИРСКО-УРАЛЬСКАЯ ЭНЕРГЕТИЧЕСКАЯ КОМПАНИЯ
ОГРН 1027201233620 ИНН/КПП 7205011944/720350001
р/с 40702810000020000106 в Тюменском филиале
АО КБ «АГРОПРОМКРЕДИТ» г. Тюмень
к/с 30101810500000000962 БИК 047106962
625023, РФ, Тюменская область, г. Тюмень, ул. Одесская 14
тел.: +7 (3452) 53-60-11, 53-60-12 (приёмная),
+7 (3452) 53-60-95, 53-60-97, 53-60-92 (общий отдел),
+7 (3452) 53-60-98 (факс),
office@suenco.ru
www.suenco.ru

Исх. № 18003 от «18» 12 2015 г.

Заявитель: ОАО «ТСК».
Договор об осуществлении технологического присоединения: №ТЮ-15-0889 от 08.12.2015г.

Техническое задание в работу

Для электроснабжения Объекта: «Пункт охраны», расположенного по адресу: г. Тюмень, ул. Госпаровская кадастровый номер 72:23:0218001:89, с максимальной мощностью 15кВт (0,4кВ), III категории надежности электроснабжения предусмотреть:

Объект	Источник финансирования
Строительство	
• «ВЛ-0,4кВ от опоры № 8 ТП-52 ф. «Госпаровский» до ВРУ-0,4кВ пункта охраны»	6.08

1. Строительство:

1.1. Строительство ВЛ-0,4кВ от оп. № 8 ВЛ-0,4кВ ТП-52 ф. «Госпаровский» до ВРУ-0,4кВ Объекта: «Пункт охраны», расположенного по адресу: г. Тюмень, ул. Госпаровская кадастровый номер 72:23:0218001:89, применить ж/б опоры, провод марки СИП, сечение определить проектом.

Пересечение и сближение ВЛ-0,4кВ с дорогами и инженерными коммуникациями выполнить в соответствии с требованиями ПУЭ.

Строительство электрических сетей осуществлять в соответствии с требованиями действующего законодательства РФ

Проект на строительство ВЛ-0,4кВ представить в ПАО «СУЭНКО».

Начальник управления
перспективного развития ПАО «СУЭНКО» С.В. Дуркин

Исп. Зайцев А.А.
Тел. 8 (3452) 53-61-46. 11.12.2015г.

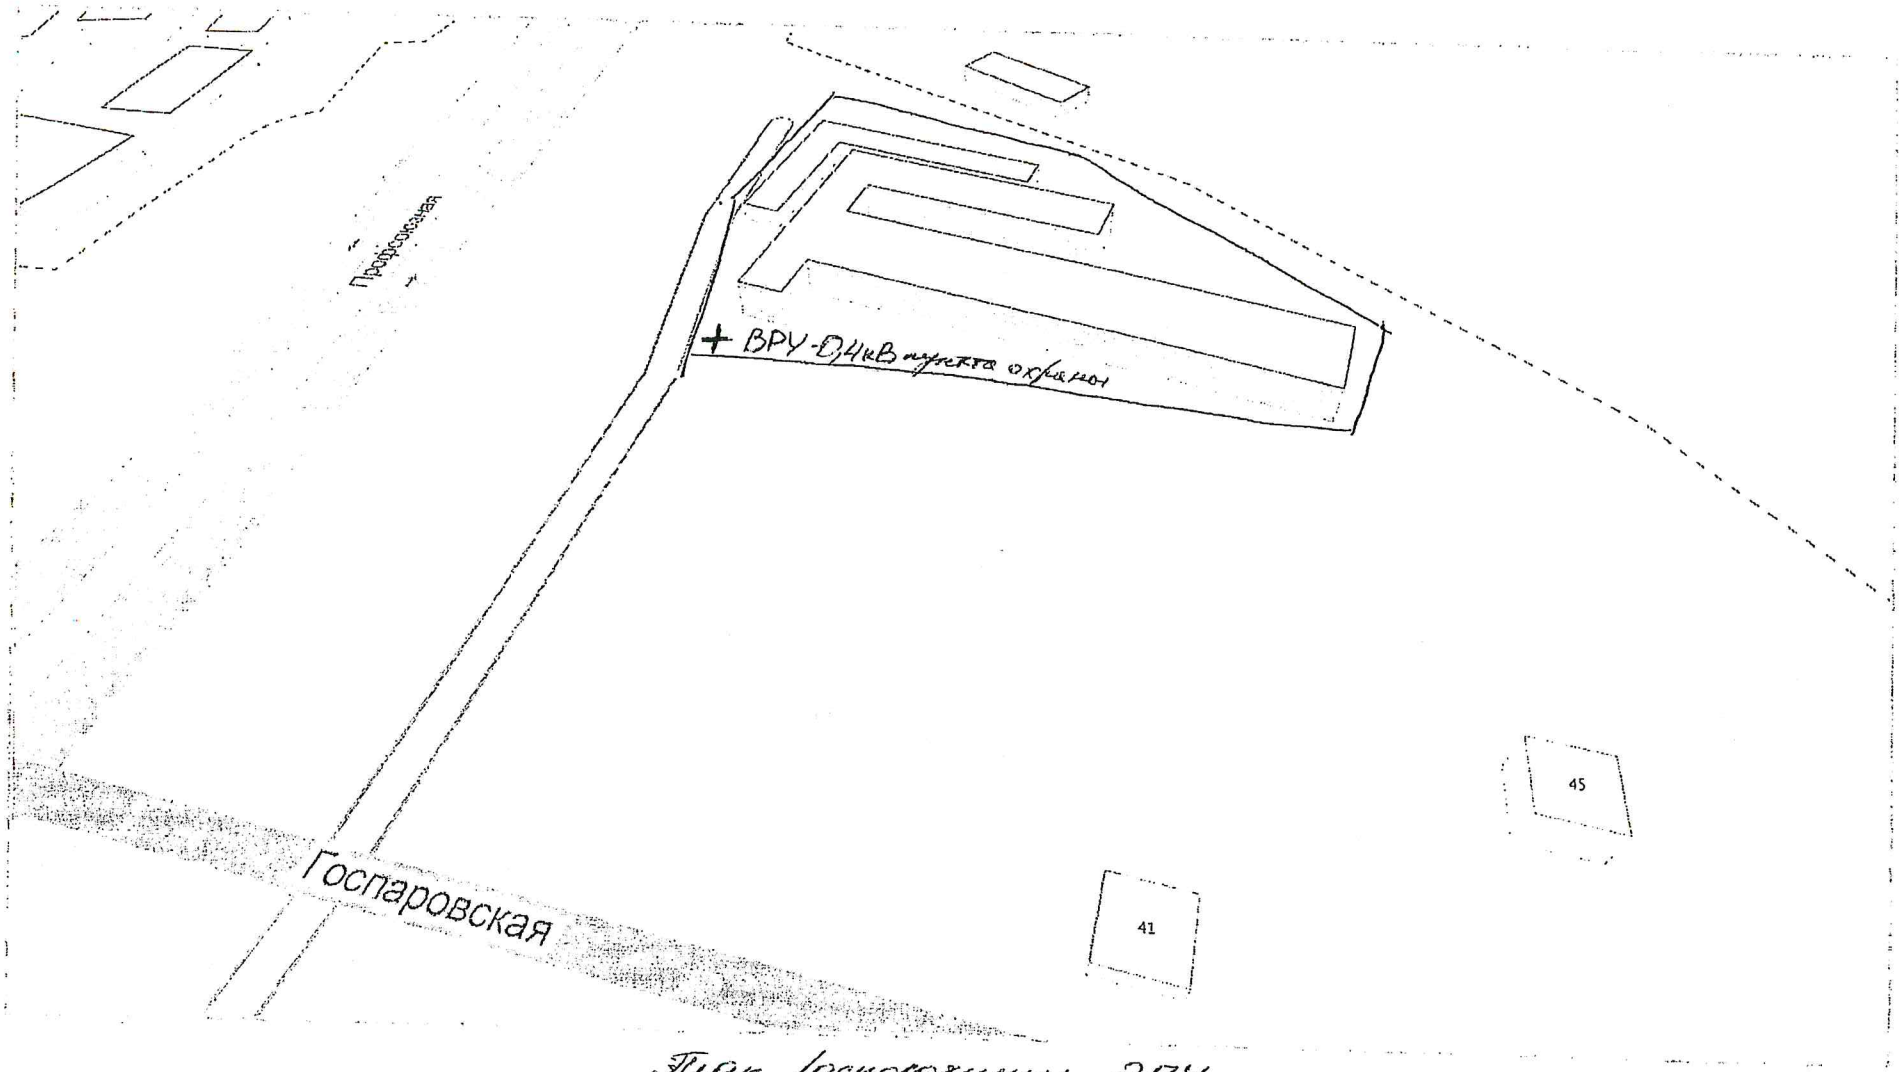

План расположения ЗТУ

05.10.2015г Вахаев Д.Ч

GIS Тюмень (июнь 2015)