

СТС

ПУБЛИЧНОЕ АКЦИОНЕРНОЕ ОБЩЕСТВО

СУЭНКО

СИБИРСКО-УРАЛЬСКАЯ ЭНЕРГЕТИЧЕСКАЯ КОМПАНИЯ
 ПУБЛИЧНОЕ АКЦИОНЕРНОЕ ОБЩЕСТВО
 ОГРН 1027201233620 ИНН/КПП 7205011944/720350001
 р/с 40702810000020000106 в Тюменском филиале
 к/с 30101810500000000962, БИК 047106962
 625023, РФ, Тюменская область, г.Тюмень, ул. Одесская 14
 тел.: +7 (3452) 53-60-11, 53-60-12 (приёмная),
 +7 (3452) 53-60-95, 53-60-97, 53-60-92 (общий отдел),
 +7 (3452) 53-60-98 (факс),
 office@suenco.ru
 www.suenco.ru

Исх. №ТБ-15-0466-400-14240 от «23» 11 2015г.

Заявитель: Индивидуальный предприниматель Горохов Петр Александрович
 Договор технологического присоединения: №ТБ-15-0466-200 от 05.11.2015 г.
 (заключен 09.11.2015 г.)

Техническое задание в работу

Для электроснабжения планируемого к строительству объекта: «магазин смешанных товаров», который будет расположен на земельном участке по адресу: Тюменская область, Вагайский район, с. Вагай, ул. Октябрьская, 35 (кадастровый номер: 72:05:1001008:1376) с максимальной мощностью 40 кВт, III категория надёжности электроснабжения, предусмотреть следующие мероприятия:

Объект	Источник финансирования
Строительство	
▪ ВЛ-0,4 кВ ТП-7 ф. Магазин	2.04

1. Строительство:

1.1. Пересечения и сближения ВЛ-0,4 кВ с инженерными коммуникациями и а/дорогой выполнить в соответствии с требованиями ПУЭ;

1.2. Строительство ВЛ-0,4 кВ ф. Магазин от автоматического выключателя №3 в РУ-0,4 кВ ТП-7 до ВРУ-0,4 кВ объекта (в том числе совместным подвесом по опорам ВЛ-10 кВ ПС 110/35/10 кВ «Ульяновская» ф. Маслозавод и по опорам ВЛ-0,4 кВ ТП-6 ф. Октябрьская). Применить ж/б опоры, провод СИП. Сечение СИП определить проектом.

Строительство электрических сетей осуществлять в соответствии с требованиями действующего законодательства РФ.


Проект на строительство ВЛ-0,4 кВ предоставить в Тобольский филиал ПАО «СУЭНКО».

Начальник управления
перспективного развития



С.В. Дуркин

Дачи по номерам и названиям дач
в чертеже.

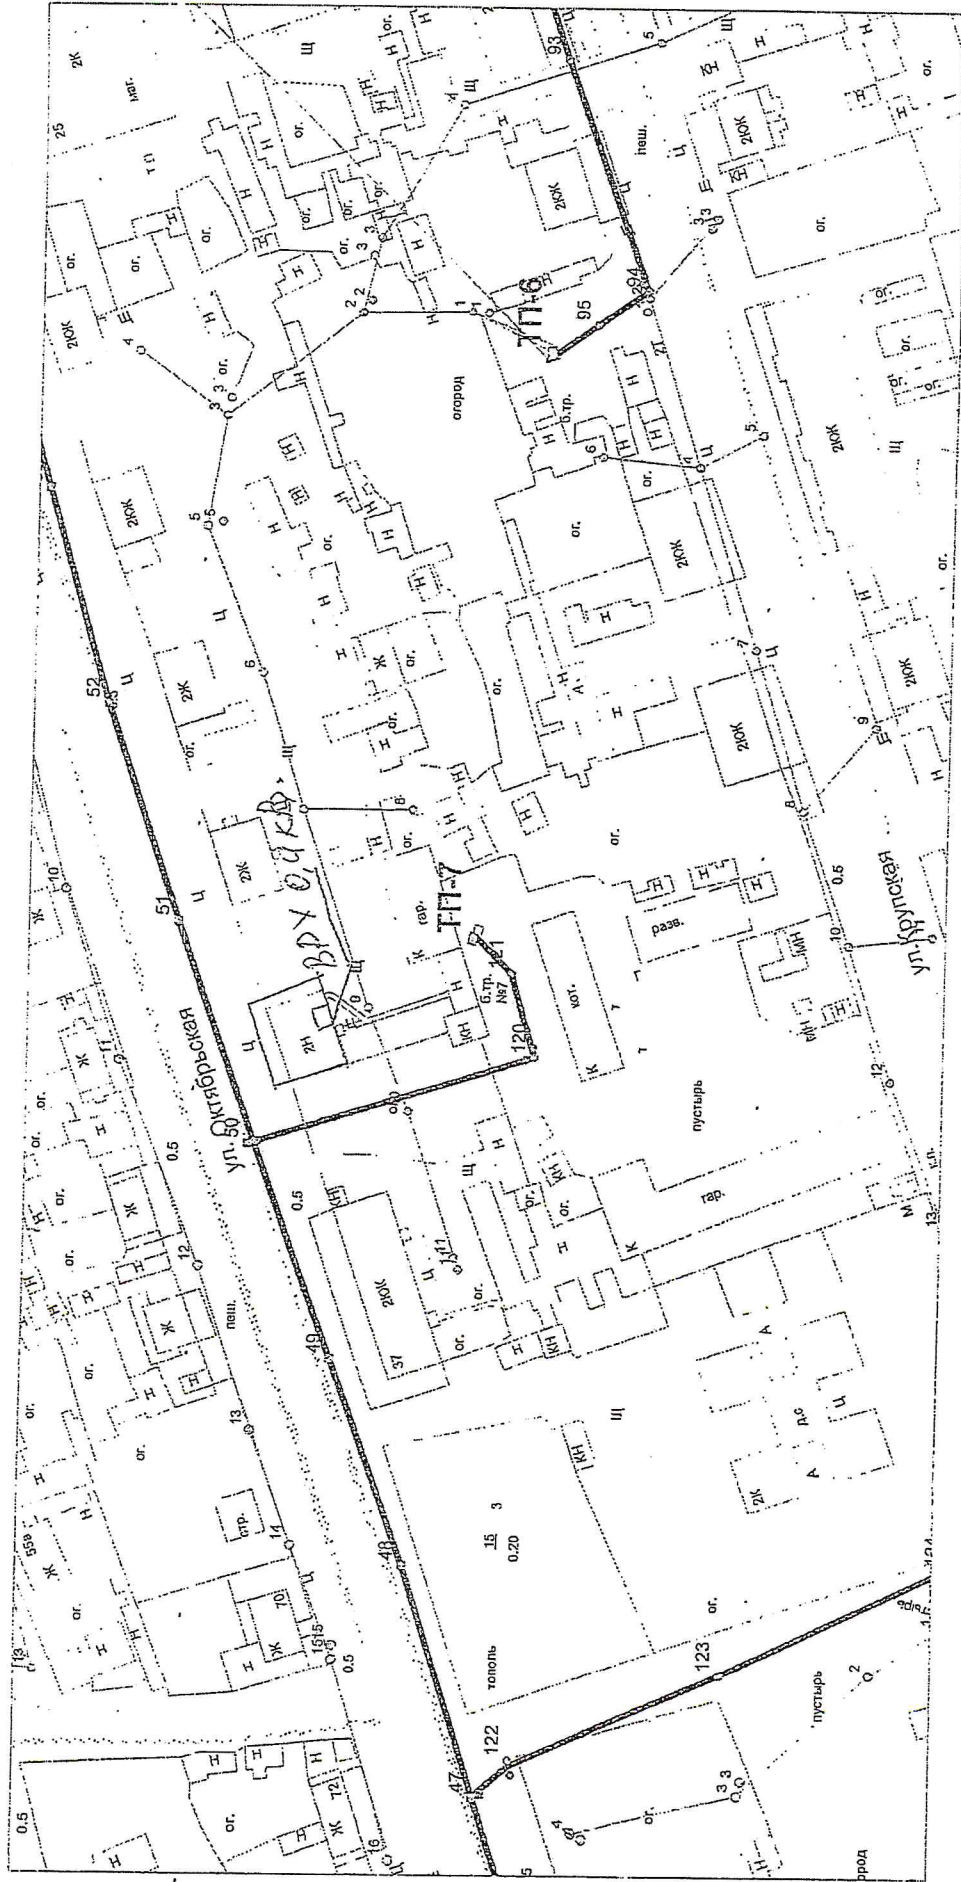

Чертеж д.А 20.10.2015 г.
[Signature]

V