

СТС

ПУБЛИЧНОЕ АКЦИОНЕРНОЕ ОБЩЕСТВО

СУЭНКО

СИБИРСКО-УРАЛЬСКАЯ ЭНЕРГЕТИЧЕСКАЯ КОМПАНИЯ
ОГРН 1027201233620 ИНН/КПП 7205011944/720350001
р/с 40702810000020000106 в Тюменском филиале
АО КБ «АГРОПРОМКРЕДИТ» г. Тюмень
к/с 30101810500000000962 БИК 047106962
625023, РФ, Тюменская область, г.Тюмень, ул. Одесская 14
тел.: +7 (3452) 53-60-11, 53-60-12 (приёмная),
+7 (3452) 53-60-95, 53-60-97, 53-60-92 (общий отдел),
+7 (3452) 53-60-98 (факс),
office@suenco.ru
www.suenco.ru

Исх. № 15985 от 27 10 2015
На № _____ от « _____ » 20__ г.

Заявитель: Коромысличенко А.А.

Договор об осуществлении технологического присоединения: №ЯЛ-15-0161-200 от 23.10.2015г.

Техническое задание в работу

Для электроснабжения объекта: «Нежилое строение (склад - мойка)», расположенного по адресу: Тюменская область, г. Ялуторовск, ул. Л. Чайкиной, д. 38, строение Г1 с максимальной мощностью 15кВт, III категории надежности электроснабжения предусмотреть:

Объект	Источник финансирования
Реконструкция	
• «ВЛ-10кВ ПС-110/10кВ «Томилово» ф. «ММС»; дисп. «ВЛ-10кВ ПС-110/10кВ «Томилово» ф. «ММС»; бух. ВЛ -10 кВ ф.ММС ПС 110/10 кв"Томиловская" ф."ММС", инв. № 000342.	6.04
Строительство	
• «ВЛ-0,4кВ ТП-10/0,4кВ №163 ф. «Л. Чайкиной, 38/Г1».	6.08

Реконструкция:

- выполнить замену промежуточной одноствоечной опоры №30/21/6 ВЛ-10кВ ПС-110/10кВ «Томилово» ф. «ММС» на анкерную ответвительную ж/б опору.

Строительство:

- ВЛ-0,4кВ (совместным подвесом с ВЛ-10кВ ПС-110/10кВ «Томилово» ф. «ММС») с резервного автоматического выключателя РУ-0,4кВ ТП-163 до опоры №30/21/6 ВЛ-10кВ ПС-110/10кВ «Томилово» ф. «ММС», применить провод марки СИП, сечением провода определить проектом.

- ВЛ-0,4кВ от опоры №30/21/6 ВЛ-10кВ ПС-110/10кВ «Томилово» ф. «ММС» до границы земельного участка объекта: «Нежилое строение (склад – мойка)», расположенного по адресу: Тюменская область, г. Ялуторовск, ул. Л. Чайкиной, д. 38, строение Г1, применить ж/б опоры, провод марки СИП, сечением провода определить проектом.

Пересечение и сближение ВЛ-0,4кВ с инженерными коммуникациями выполнить в соответствии с требованиями ПУЭ.

Реконструкцию, строительство электрических сетей осуществлять в соответствии с требованиями действующего законодательства РФ.


Проект на реконструкцию ВЛ-10кВ ПС-110/10кВ «Томилово» ф. «ММС», строительство ВЛ-0,4кВ ТП-163 ф. «Л. Чайкиной, 38/Г1» представить в ПАО «СУЭНКО».

Начальник управления
перспективного развития

С.В. Дуркин

Исп. Парфентьев В.С.,
Тел.: (34535) 3-58-60, 26.10.2015г.

План расположения энергопринимающих устройств

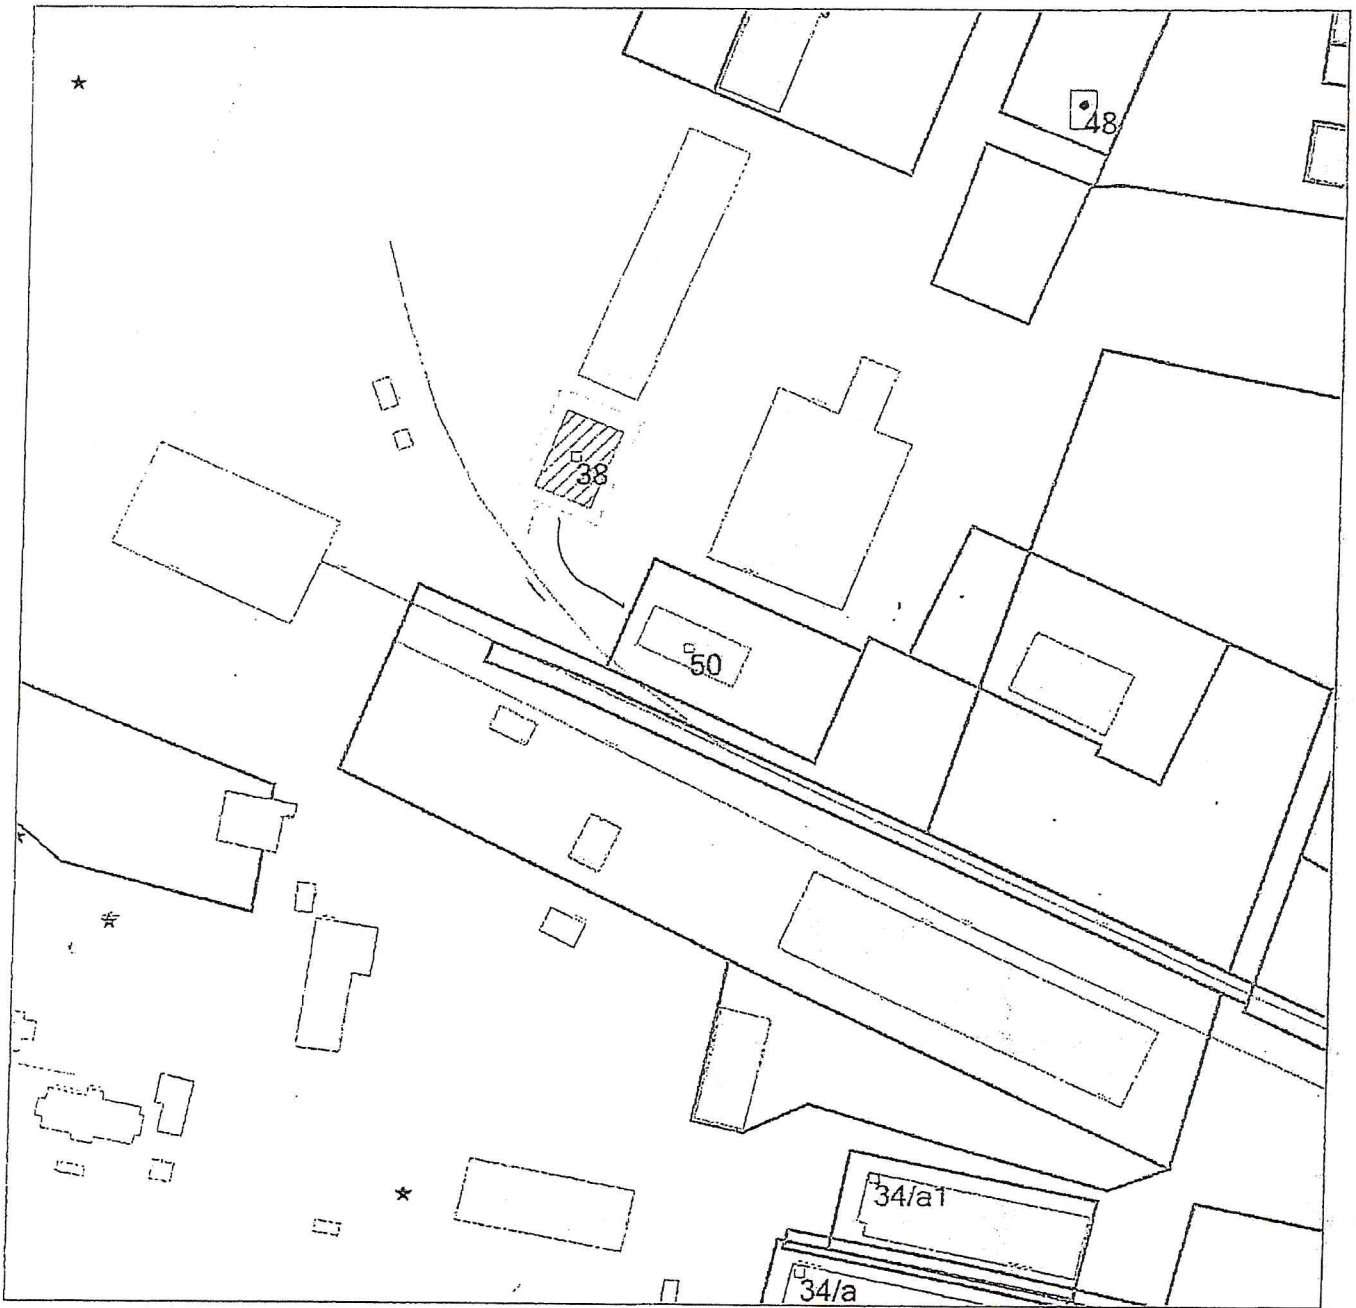

Масштаб 1:2000

Условные обозначения:

X Теплотрасса

X Электросеть

W Водопровод

X Канализация

X Газопровод

C Связь

Исполнитель А.А. Голуб

План расположения энергопринимающих устройств



Масштаб 1:500

Условные обозначения:

✕ Теплотрасса

✕ Электросеть

✕ Водопровод

✕ Канализация

✕ Газопровод

✕ Связь

Коромыслова А.А. Л.А.