

СТС

ПУБЛИЧНОЕ АКЦИОНЕРНОЕ ОБЩЕСТВО

СУЭНКО

ПУБЛИЧНОЕ АКЦИОНЕРНОЕ ОБЩЕСТВО
СИБИРСКО-УРАЛЬСКАЯ ЭНЕРГЕТИЧЕСКАЯ КОМПАНИЯ
ОГРН 1027201233620 ИНН/КПП 7205011944/720350001
р/с 40702810000020000106 в Тюменском филиале
ОАО КБ «АГРОПРОМКРЕДИТ» г. Тюмень
к/с 30101810500000000962 БИК 047106962
625023, РФ, Тюменская область, г. Тюмень, ул. Одесская 14
тел.: +7 (3452) 53-60-11, 53-60-12 (приёмная),
+7 (3452) 53-60-95, 53-60-97, 53-60-92 (общий отдел),
+7 (3452) 53-60-98 (факс),
office@suenco.ru
www.suenco.ru

Исх. № 16140 от «30» 10 2015 г.

Заявитель: ЗАО «Завод ЖБИ-3».

Договор об осуществлении технологического присоединения: №ТЮ-15-0553-200 от 22.10.2015г.

Техническое задание в работу

Для электроснабжения энергопринимающих устройств: Объект «Жилой дом ГП-2 со встроенно-пристроенными помещениями соцкультбыта, подземными автостоянками и гаражами ГП-3, в квартале улиц 25-го Октября-Орджоникидзе-Осипенко», который будет расположен на земельном участке по адресу: г. Тюмень, ул. 25-го Октября-Орджоникидзе-Осипенко. с максимальной мощностью – 450кВт (из них: ВРУ-0,4кВ № 1 – 232кВт, ВРУ-0,4кВ № 2 – 157кВт, ВРУ-0,4кВ № 3 – 61кВт), по II категории надёжности, предусмотреть следующее:

Объект	Источник финансирования
Строительство	
• «КЛ-0,4кВ от РУ-0,4кВ ТП-1265-I до ВРУ-0,4кВ № 1-I»	2.02
• «КЛ-0,4кВ от РУ-0,4кВ ТП-1265-II до ВРУ-0,4кВ № 1-II»	2.02
• «КЛ-0,4кВ от РУ-0,4кВ ТП-1265-I до ВРУ-0,4кВ № 2-I»	2.02
• «КЛ-0,4кВ от РУ-0,4кВ ТП-1265-II до ВРУ-0,4кВ № 2-II»	2.02
• «КЛ-0,4кВ от РУ-0,4кВ ТП-1265-I до ВРУ-0,4кВ № 3-I»	2.02
• «КЛ-0,4кВ от РУ-0,4кВ ТП-1265-II до ВРУ-0,4кВ № 3-II»	2.02

1. Строительство:

- строительство КЛ-0,4кВ от I и II секции шин РУ- 0,4кВ ТП-1265 до ВРУ-0,4кВ № 1 – Объекта по ул. 25-го Октября-Орджоникидзе-Осипенко, номинальный ток плавких вставок коммутационного аппарата, тип, марку и сечение кабеля определить проектом.

- строительство КЛ-0,4кВ от I и II секции шин РУ- 0,4кВ ТП-1265 до ВРУ-0,4кВ № 2 – Объекта по ул. 25-го Октября-Орджоникидзе-Осипенко, номинальный ток плавких вставок коммутационного аппарата, тип, марку и сечение кабеля определить проектом.

- строительство КЛ-0,4кВ от I и II секции шин РУ- 0,4кВ ТП-1265 до ВРУ-0,4кВ № 3 – Объекта по ул. 25-го Октября-Орджоникидзе-Осипенко, номинальный ток плавких вставок коммутационного аппарата, тип, марку и сечение кабеля определить проектом.

Предусмотреть на отходящих фидерах (3 шт. на I с.ш., 3 шт. на II с.ш.) монтаж приборов учета электрической энергии в соответствии с требованиями ПУЭ, класс точности не ниже 1. Учет выполнить с применением электронных приборов учета типа: Меркурий 234-Р и трансформаторов тока согласно расчетной мощности по каждому фидеру.

Приборы учёта ТП- 1265 включить в АИИС КУЭ ПАО «СУЭНКО».

Пересечение и сближение КЛ-0,4кВ с инженерными коммуникациями выполнить в соответствии с требованиями ПУЭ.

При монтаже кабельных линий 0,4кВ применить концевые и соединительные термоусаживаемые муфты с паяным заземлением.

При пересечении вновь прокладываемых КЛ-0,4кВ с дорогами, тротуарами, коммуникациями, кабель проложить в цельнометаллической трубе, либо в полиэтиленовой трубе, диаметр и толщину стенок трубы определить проектом. При необходимости с применением установки горизонтального бурения типа «Навигатор».

Строительство электрических сетей осуществлять в соответствии с требованиями действующего законодательства РФ.

Проект на строительство КЛ-0,4кВ предоставить на согласование в ПАО «СУЭНКО».

Начальник управления
перспективного развития ПАО «СУЭНКО»





С.В. Дуркин

План расположения энергоснабжающего узла

29.07.2015г.

С. Бельков А. Д.

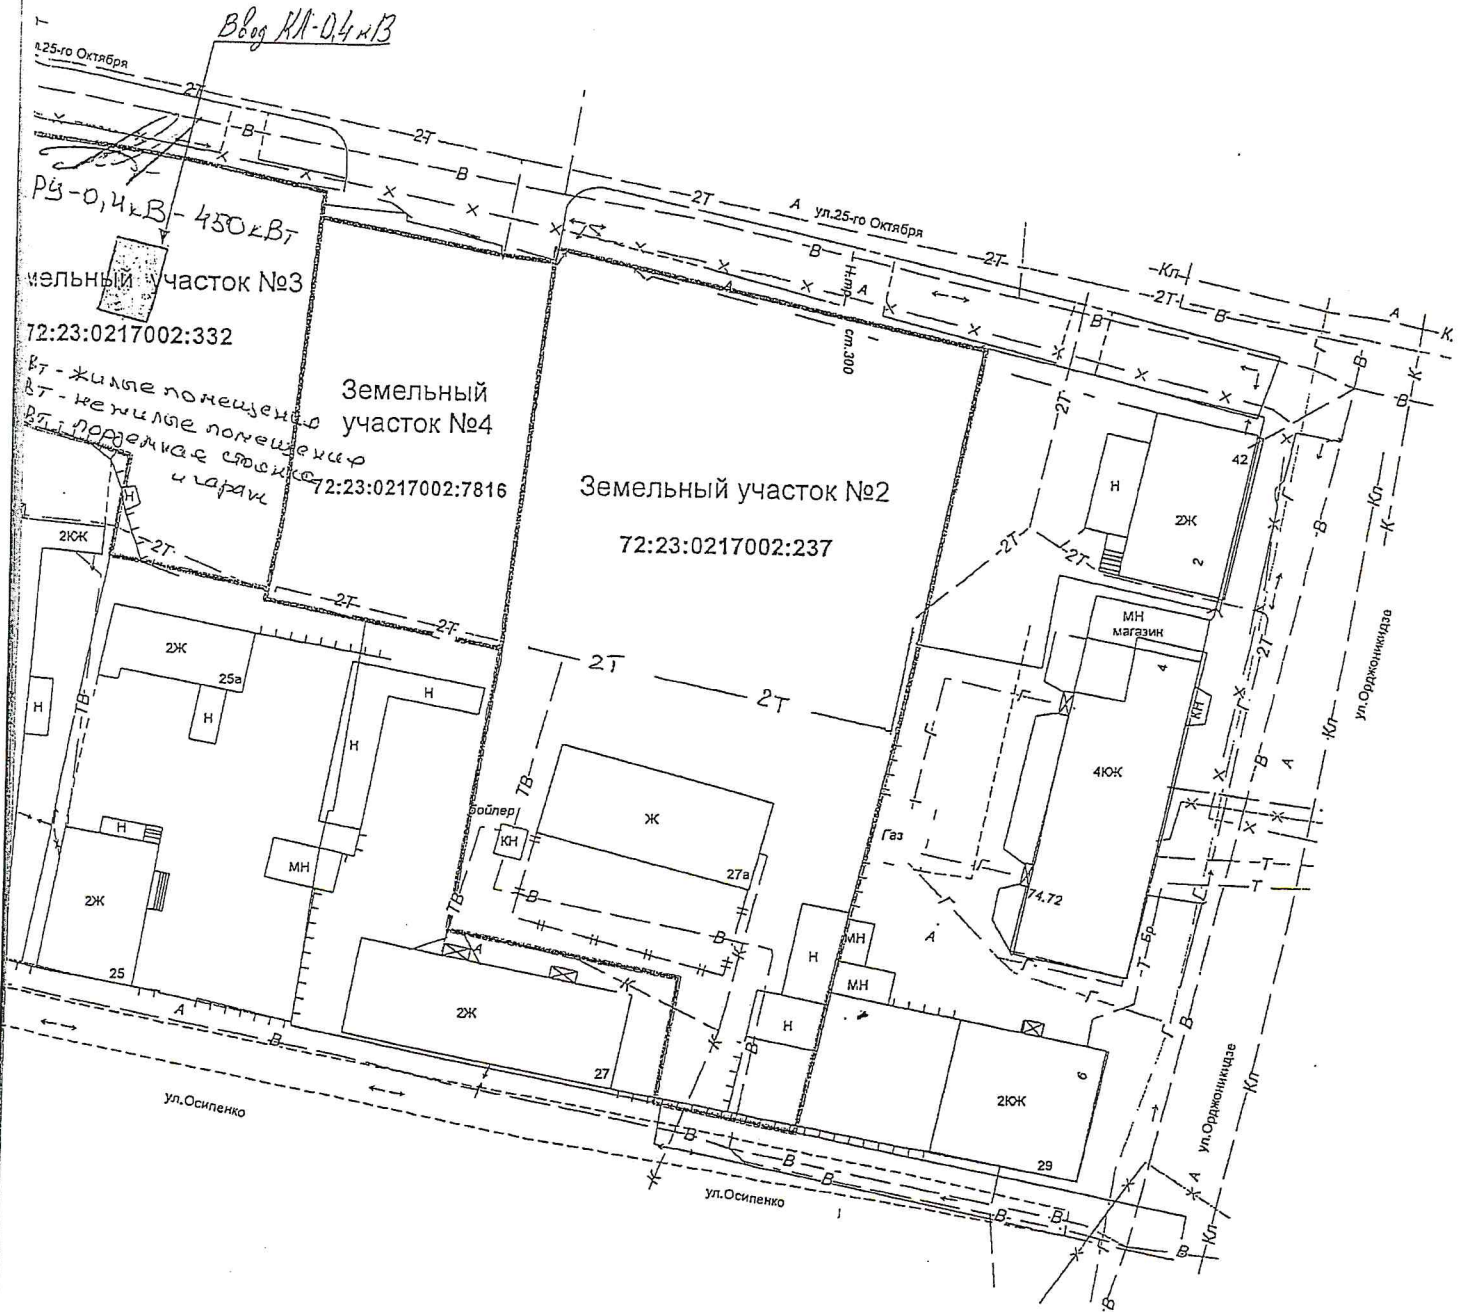

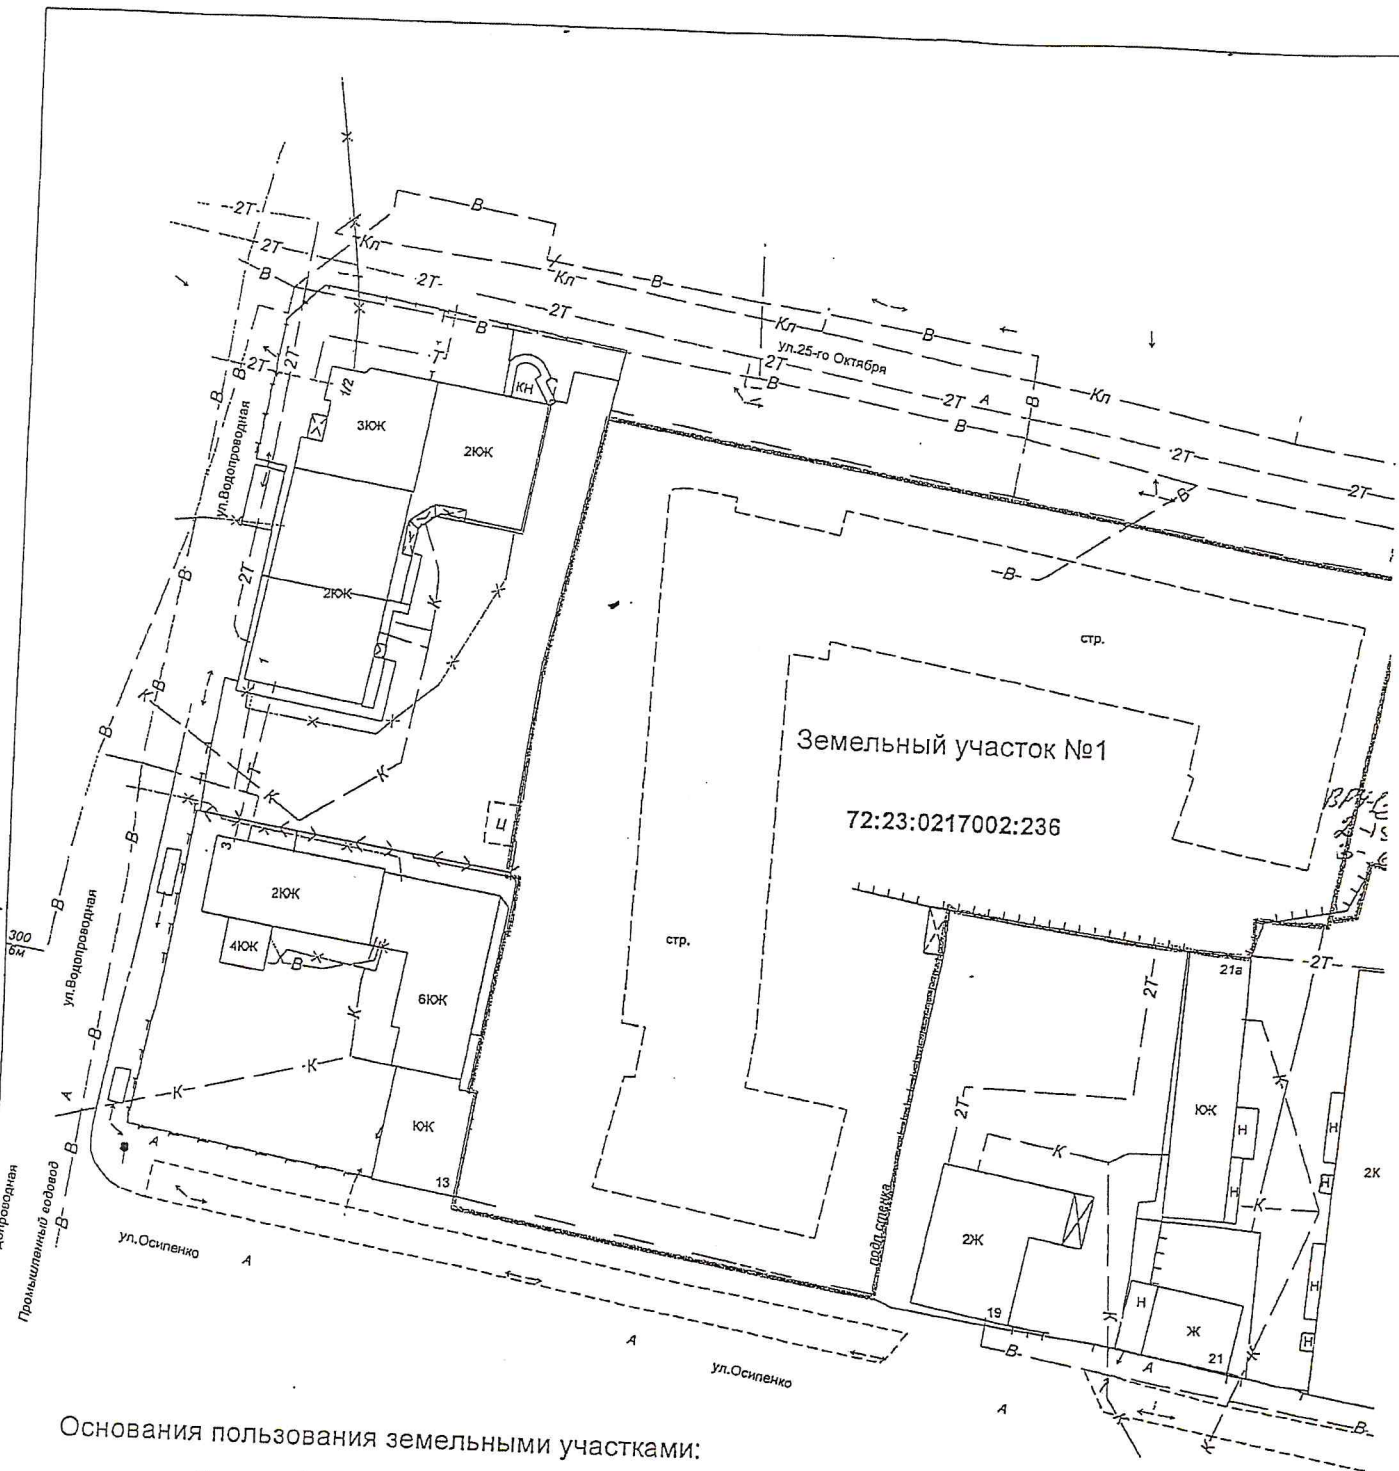

Основания пользования земельными участками:

- Земельный участок №1:
Договор аренды ДИО ТО № 23-10/768 от 04.07.2008
- Земельный участок №2:
Договор аренды ДИО ТО № 23-10/770 от 04.07.2008
- Земельный участок №3:
Свидетельство на право собственности 72 НЛ 851443 от 12.11.2010
- Земельный участок №4:
Договор аренды ДЗОиГ № 58/10-М от 30.01.2014