


ПЛАН РАССТАНОВКИ МЕБЕЛИ И ОБОРУДОВАНИЯ

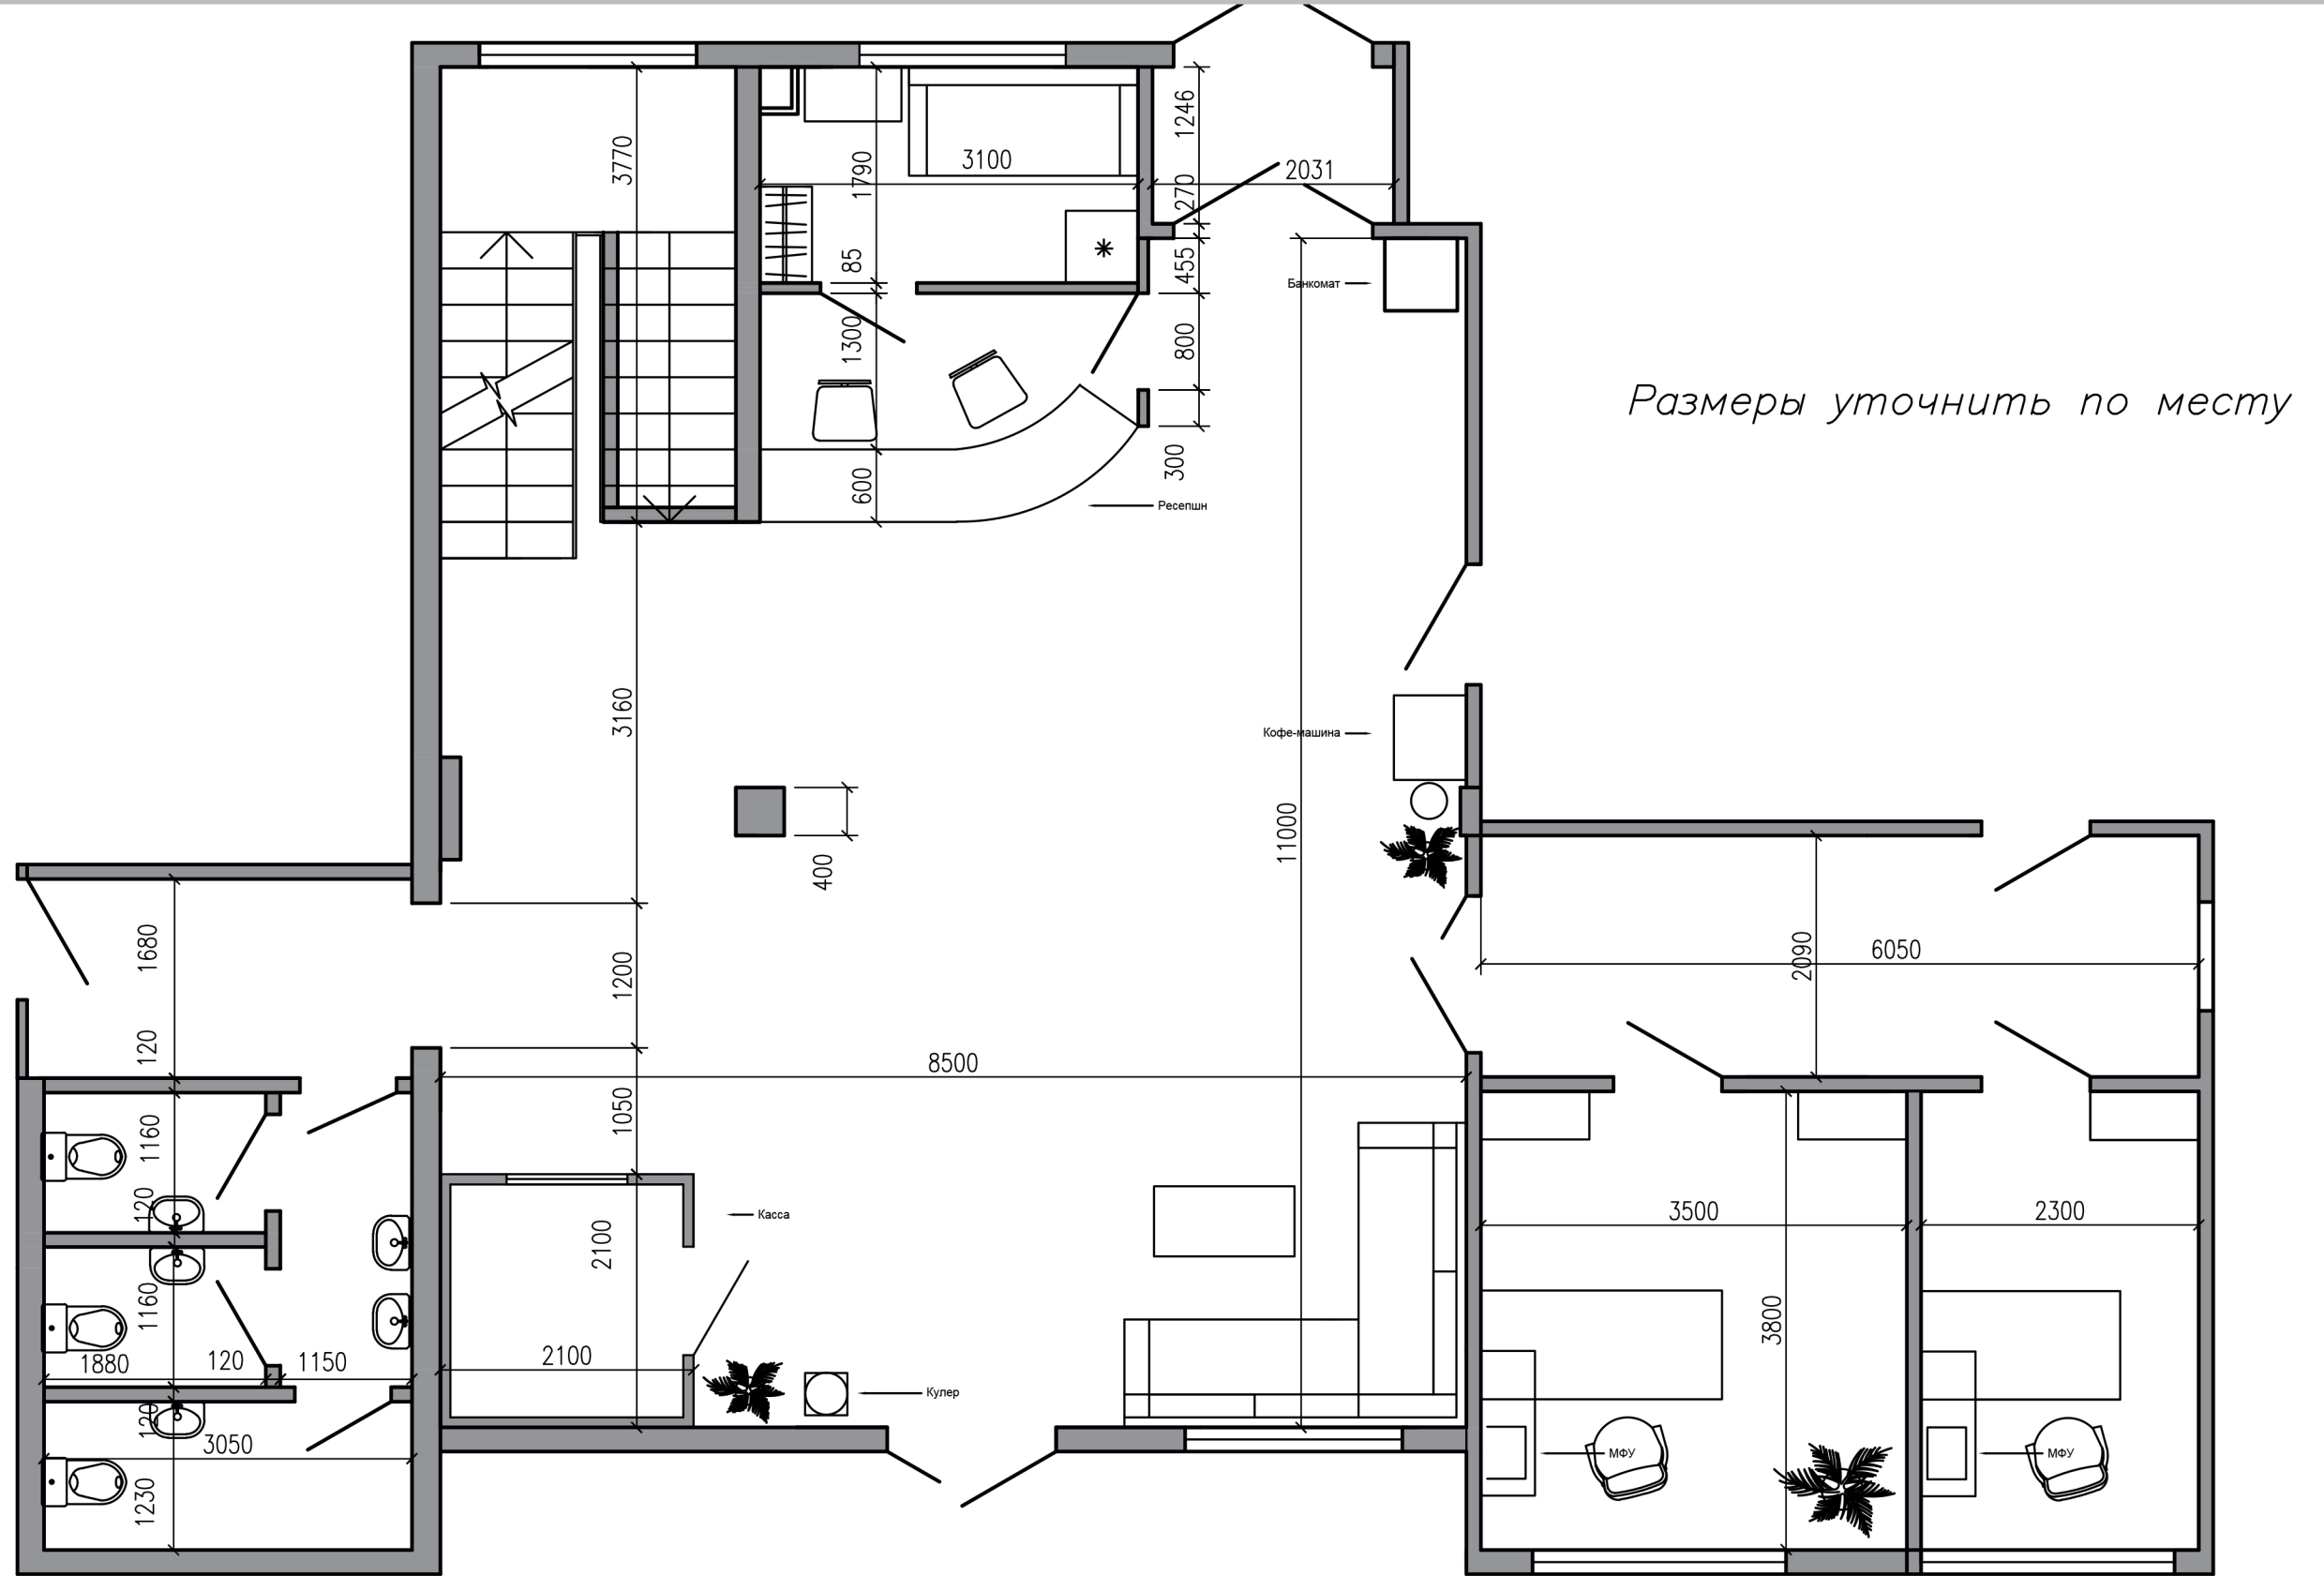

Должность	Фамилия	Подпись	Дата	Дизайн-проект		
				стадия	лист	листов
Дизайнер	Ростовщикова			Р	1	17
Заказчик	ПАО "СУЭНКО"			Название листа	План расстановки мебели и оборудования	