

Исх. №ТБ-15-0473-400 / 19/24 от « 19 » 11 20 15 г.

Заявитель: Индивидуальный предприниматель Ефремова Кристина Андреевна  
Договор технологического присоединения: №ТБ-15-0473-200 от 03.11.2015 г.  
(заключен 12.11.2015 г.)

### Техническое задание в работу

Для электроснабжения планируемого к строительству объекта: «центр по обслуживанию автомобилей», который будет расположен на земельном участке по адресу: Тюменская область, г. Тобольск, мкр. Защитино, ул. Защитинская, участок №29 (кадастровый номер: 72:24:0304002:2695), участок №29б (кадастровый номер: 72:24:0304002:2696) с максимальной мощностью 15 кВт, III категория надёжности электроснабжения, предусмотреть следующие мероприятия:

Объект	Источник финансирования
<b>Реконструкция</b>	
▪ ВЛ-0,4 кВ ТП-228 ф. Лесной (Дисп: «ВЛ-0,4 кВ ТП-228 ф. Лесной», Бух: «ЭСК "РП-7а" ВЛ-0,4кВ ф. Лесной», Инв №012810)	6.03
▪ ВЛ-0,4 кВ ТП-228 ф. Уличное освещение (Дисп: «ВЛ-0,4 кВ ТП-228 ф. Уличное освещение», Бух: «ЭСК "РП-7а" ВЛ-0,4кВ ТП-228 ф. Уличное освещение», Инв №012820)	6.03

#### 1. Реконструкция:

1.1. Пересечения и сближения ВЛ-0,4 кВ с инженерными коммуникациями и а/дорогой выполнить в соответствии с требованиями ПУЭ;

1.2. Выполнить строительство ВЛ-0,4 кВ ф. Лесной от оп. №4 ВЛ-0,4 кВ ТП-228 ф. Лесной (в том числе совместным подвесом по опорам ВЛ-0,4 кВ ТП-228 ф. Уличное освещение) до оп. №15 ВЛ-0,4 кВ ТП-228 ф. Уличное освещение. Применить ж/б опоры, провод СИП. Сечение СИП определить проектом. При необходимости выполнить установку укосов, замену опор.

Строительство электрических сетей осуществлять в соответствии с требованиями действующего законодательства РФ.

Проект на реконструкцию ВЛ-0,4 кВ предоставить в Тобольский филиал ПАО «СУЭНКО».

Начальник управления  
перспективного развития

С.В. Дуркин

План расположения земельных участков

<p><b>СОГЛАСОВАНО</b>                  Председатель Комитета градостроительной политики Администрации г. Тобольска                  А.А. Ермоленко</p> <p><i>А.А. Ермоленко</i></p> <p>2015г.</p>	<p><b>СОГЛАСОВАНО</b>                  Председатель Комитета земельных отношений и лесного хозяйства Администрации г. Тобольска                  И.А. Марьин</p> <p><i>И.А. Марьин</i></p> <p>2015г.</p>	<p><b>УТВЕРЖДАЮ</b>                  Заместитель главы Администрации г. Тобольска                  Э.Б. Алексеев</p> <p><i>Э.Б. Алексеев</i></p> <p>2015г.</p>
---	--	--

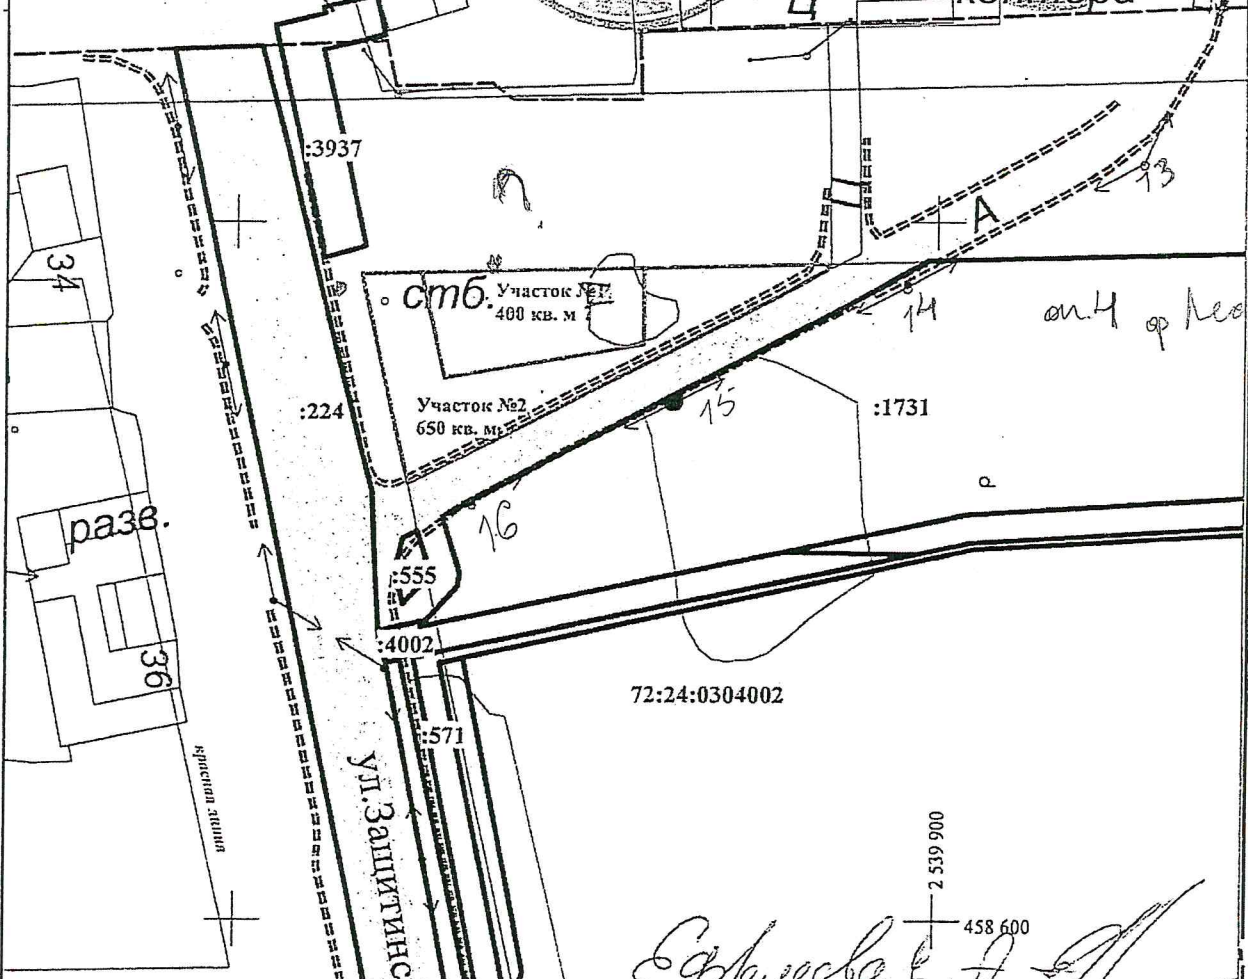



Схема расположения земельного участка на кадастровом плане территории выполнена с использованием топографических материалов по состоянию на 2007 г. Достоверность информации не гарантируется.

*Ефремова К.А.*

Директор МАУ "МФЦ"	П.Е. Квашнин	<p><i>П.Е. Квашнин</i></p>	Схема расположения земельного участка на кадастровом плане № <i>72:24:0304002-7-02/52</i> "21" <i>с.л.</i> 2015г.						
			Местоположение: Тюменская область, город Тобольск, Защитино						
			Категория земель: Земли населенных пунктов.						
			Объект 1: Земельный участок для размещения центра по обслуживанию автомобилей Объект 2: Земельный участок под некоммерческую стоянку автомобильного транспорта						
Начальник отдела градостроительной политики	С.В. Попова	<p><i>С.В. Попова</i></p>	Заказчик: ИП Ефремова К.А.						
Начальник отдела генплана и геодезии	А.Г. Байдашин	20.02.15г.	<table border="1"> <tr> <td>масштаб</td> <td>лист</td> <td>листов</td> </tr> <tr> <td>1:1000</td> <td>1</td> <td>1</td> </tr> </table>	масштаб	лист	листов	1:1000	1	1
масштаб	лист	листов							
1:1000	1	1							
Исполнитель	Т.А. Королева	20.02.15г.	МАУ "МФЦ"						



Ситуационный план  
М 1:4000

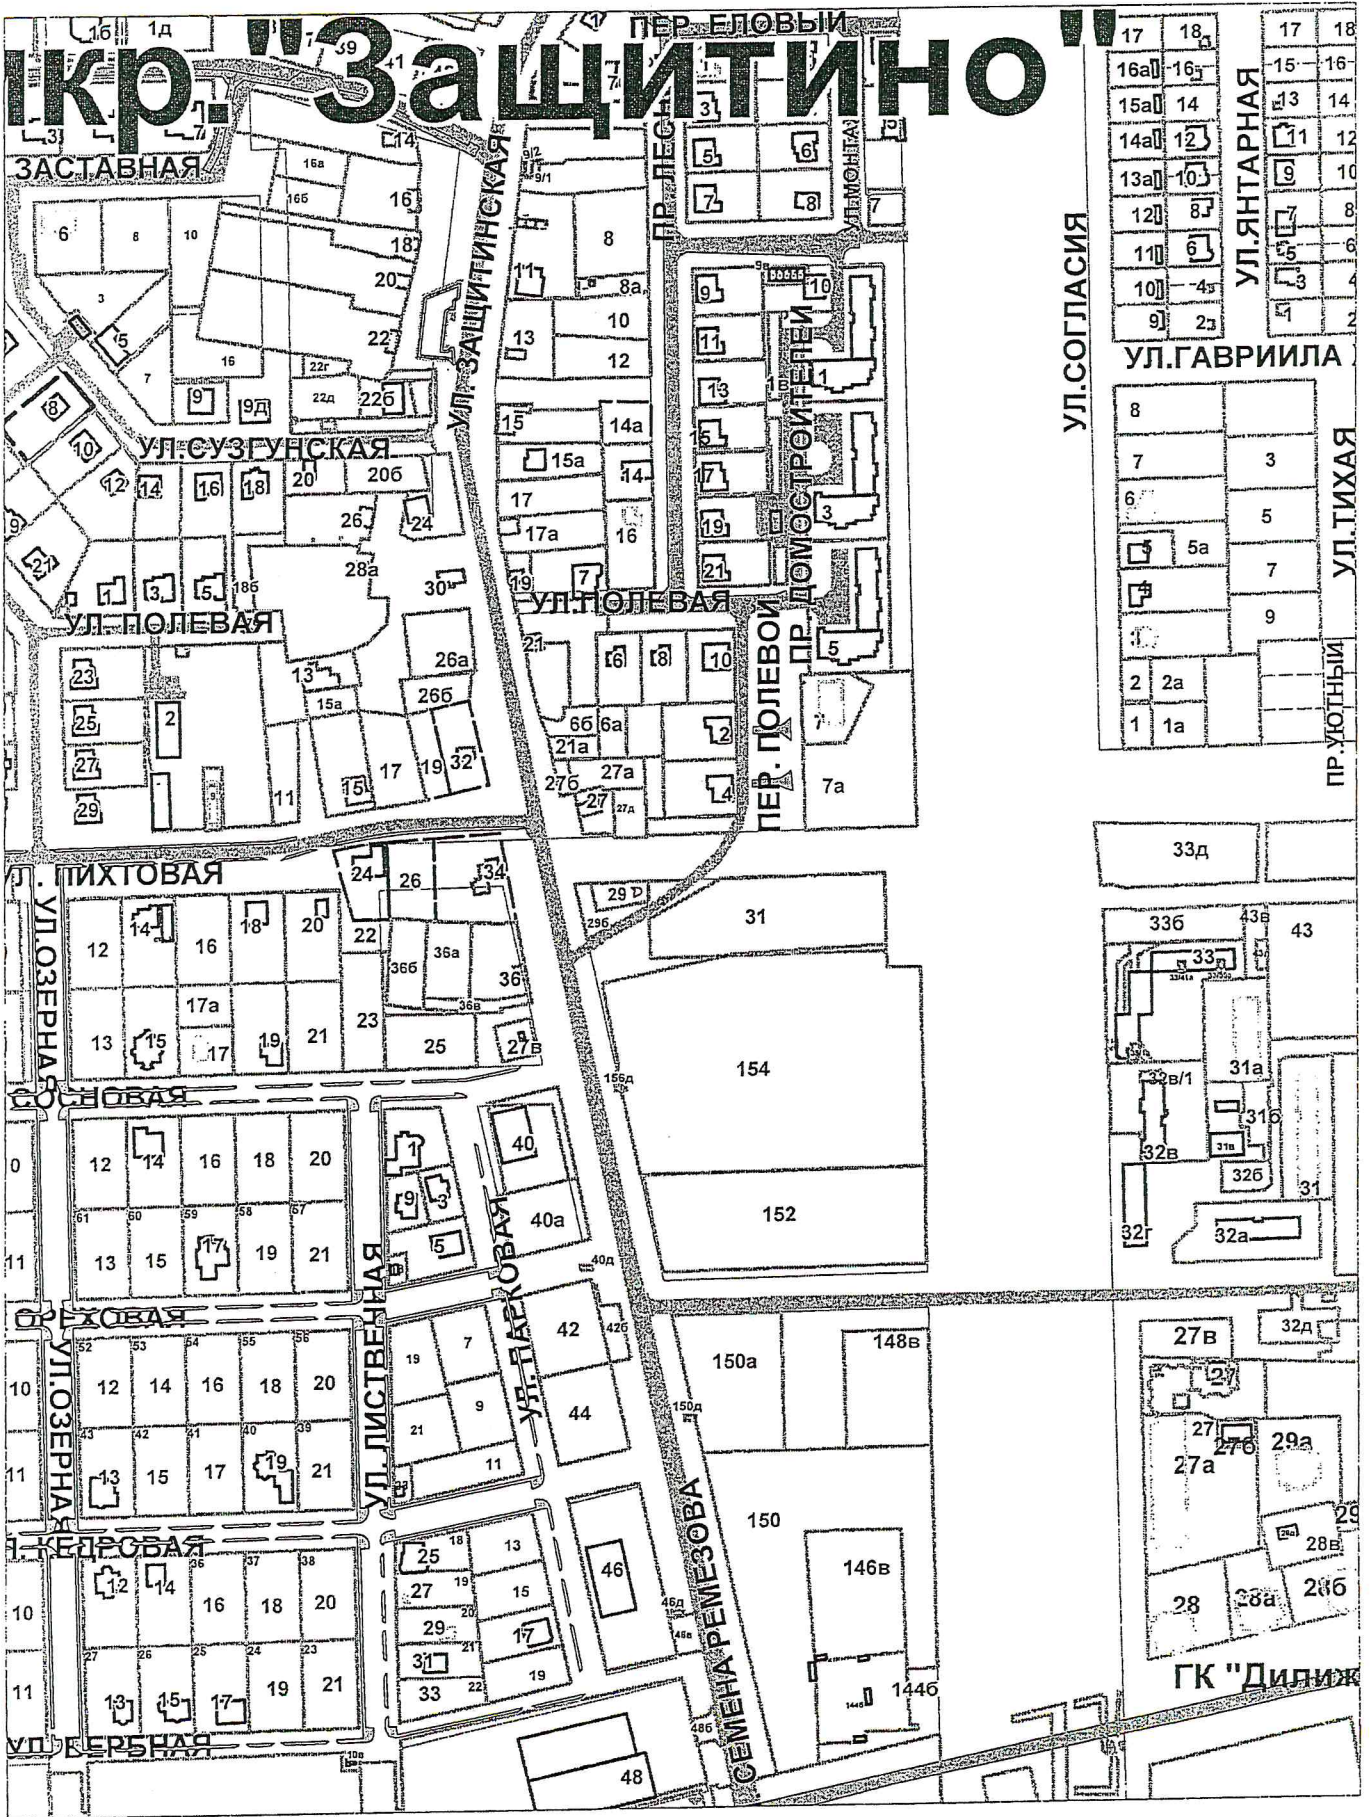

Исполнитель: Аристова И.В.